


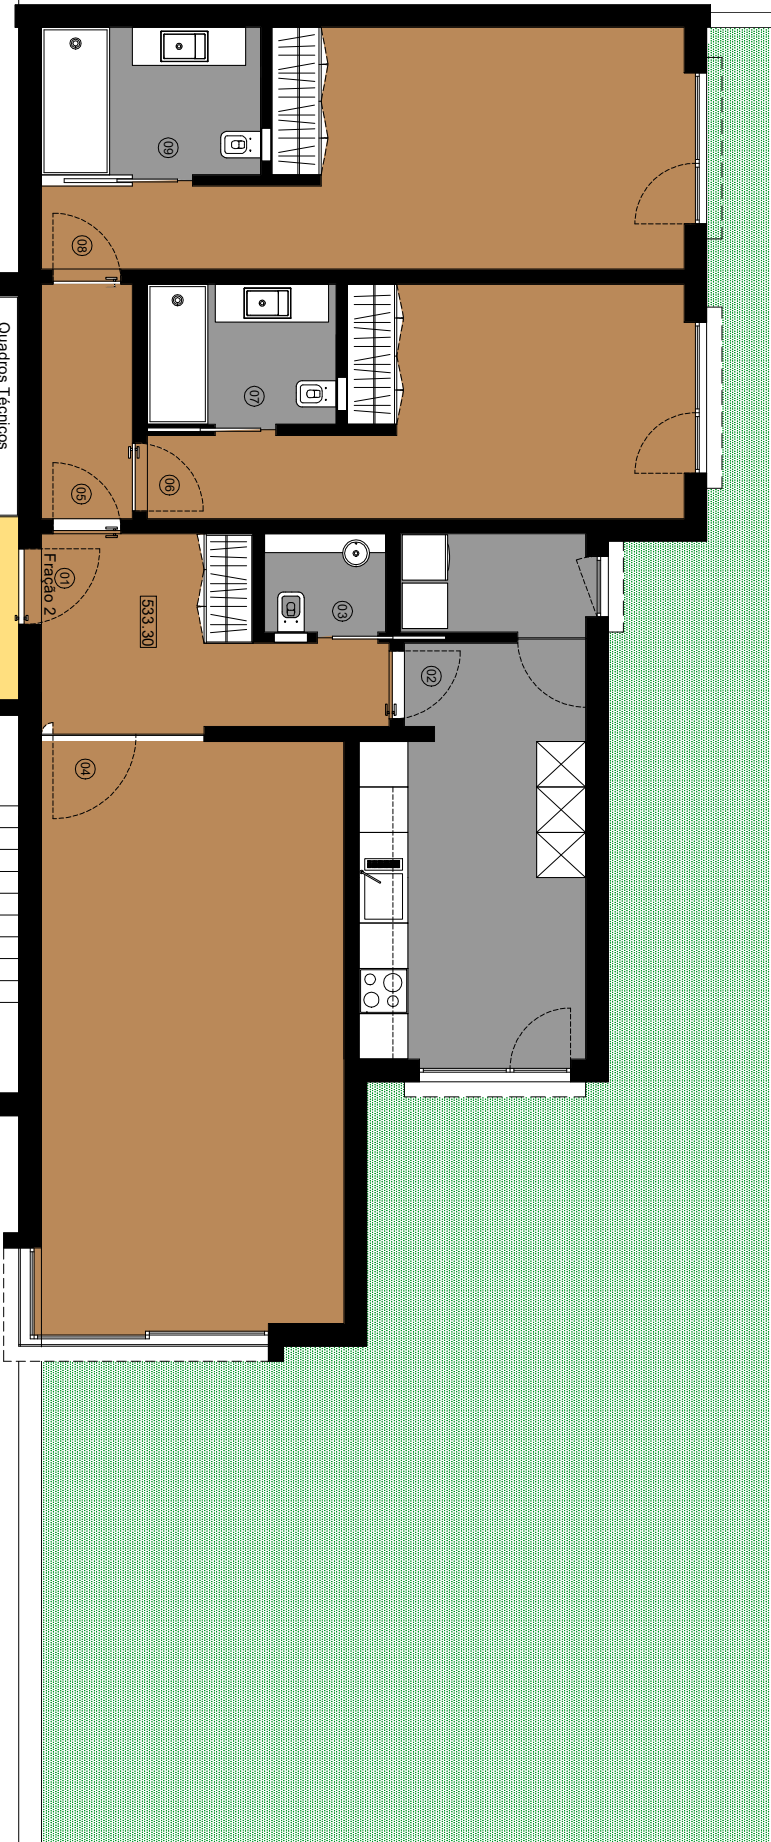


533.28

533.30 (12)

533.30

Quartos Técnicos

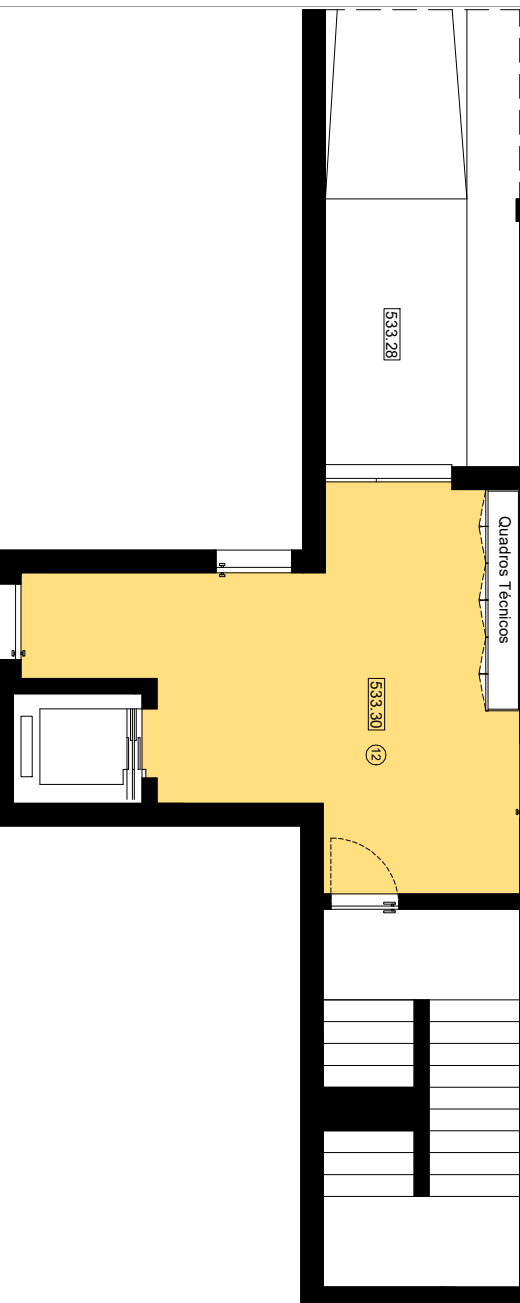

01 Hall de Entrada 08,90 m2

02 Cozinha / Lavandaria 18,95 m2

03 Instalação Sanitária 02,08 m2

04 Sala Estar / Jantar 30,80 m2

05 Hall dos Quartos 03,70 m2

06 Quarto 16,60 m2

07 Instalação Sanitária 04,63 m2

08 Quarto 20,65 m2

09 Instalação Sanitária 05,65 m2

10 Logradouro 337,00 m2

Garagem Fracção 2 16,72 m2

Designação Escala

Fracção 02 (Tipologia T2) - Piso 0 1 : 100

Local da Obra

Avenida Dr. José de Almeida

