


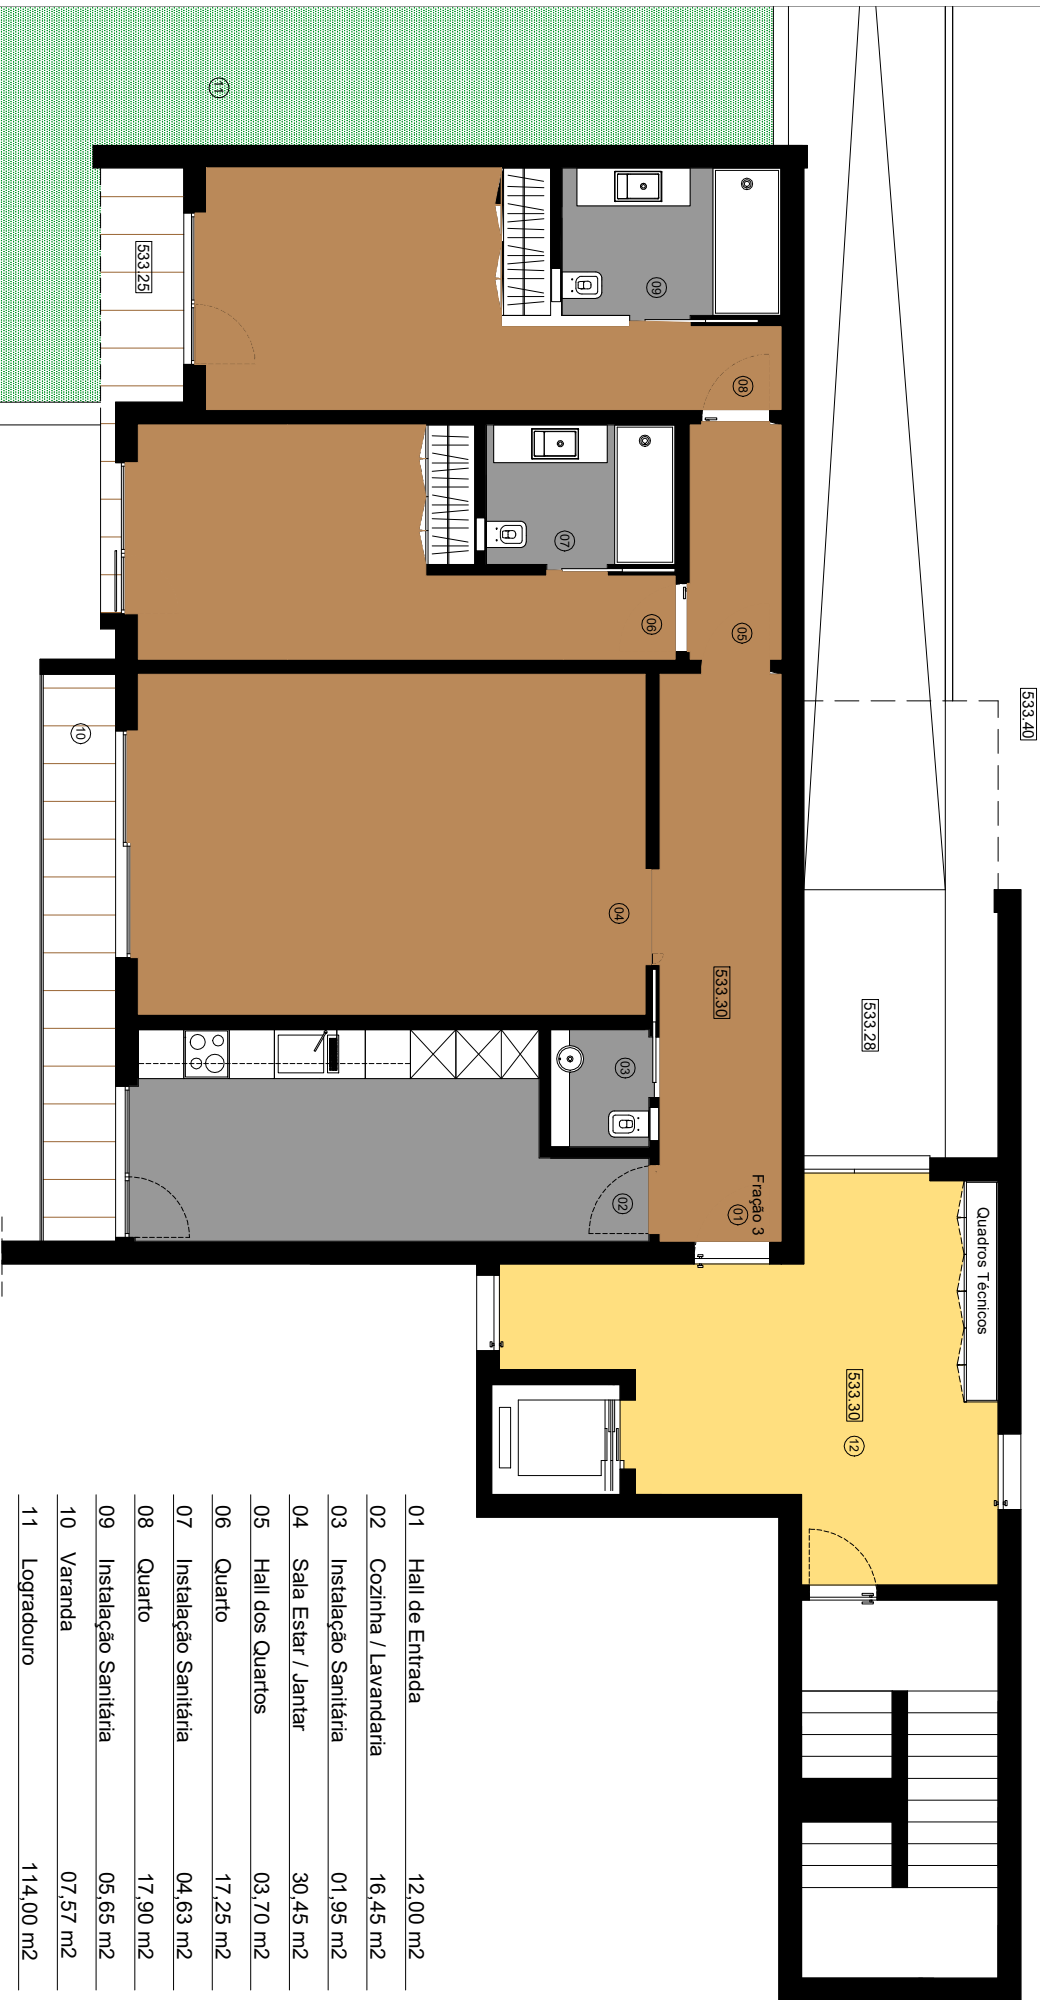

01	Hall de Entrada	12,00 m ²
02	Cozinha / Lavandaria	16,45 m ²
03	Instalação Sanitária	01,95 m ²
04	Sala Estar / Jantar	30,45 m ²
05	Hall dos Quartos	03,70 m ²
06	Quarto	17,25 m ²
07	Instalação Sanitária	04,63 m ²
08	Quarto	17,90 m ²
09	Instalação Sanitária	05,65 m ²
10	Varanda	07,57 m ²
11	Logradouro	114,00 m ²
Garagem Fração 3		16,32 m ²

Designação	Escala
------------	--------

Fração 03 (Tipologia T2) - Piso 0

Local da Obra

Avenida Dr. José de Almeida

1 : 100

