


01	Hall de Entrada	08,90 m ²
02	Cozinha / Lavandaria	18,95 m ²
03	Instalação Sanitária	02,08 m ²
04	Sala Estar / Jantar	30,80 m ²
05	Hall dos Quartos	03,70 m ²
06	Quarto	16,60 m ²
07	Instalação Sanitária	04,63 m ²
08	Quarto	20,65 m ²
09	Instalação Sanitária	05,65 m ²
Garagem Fração 5		16,32 m ²

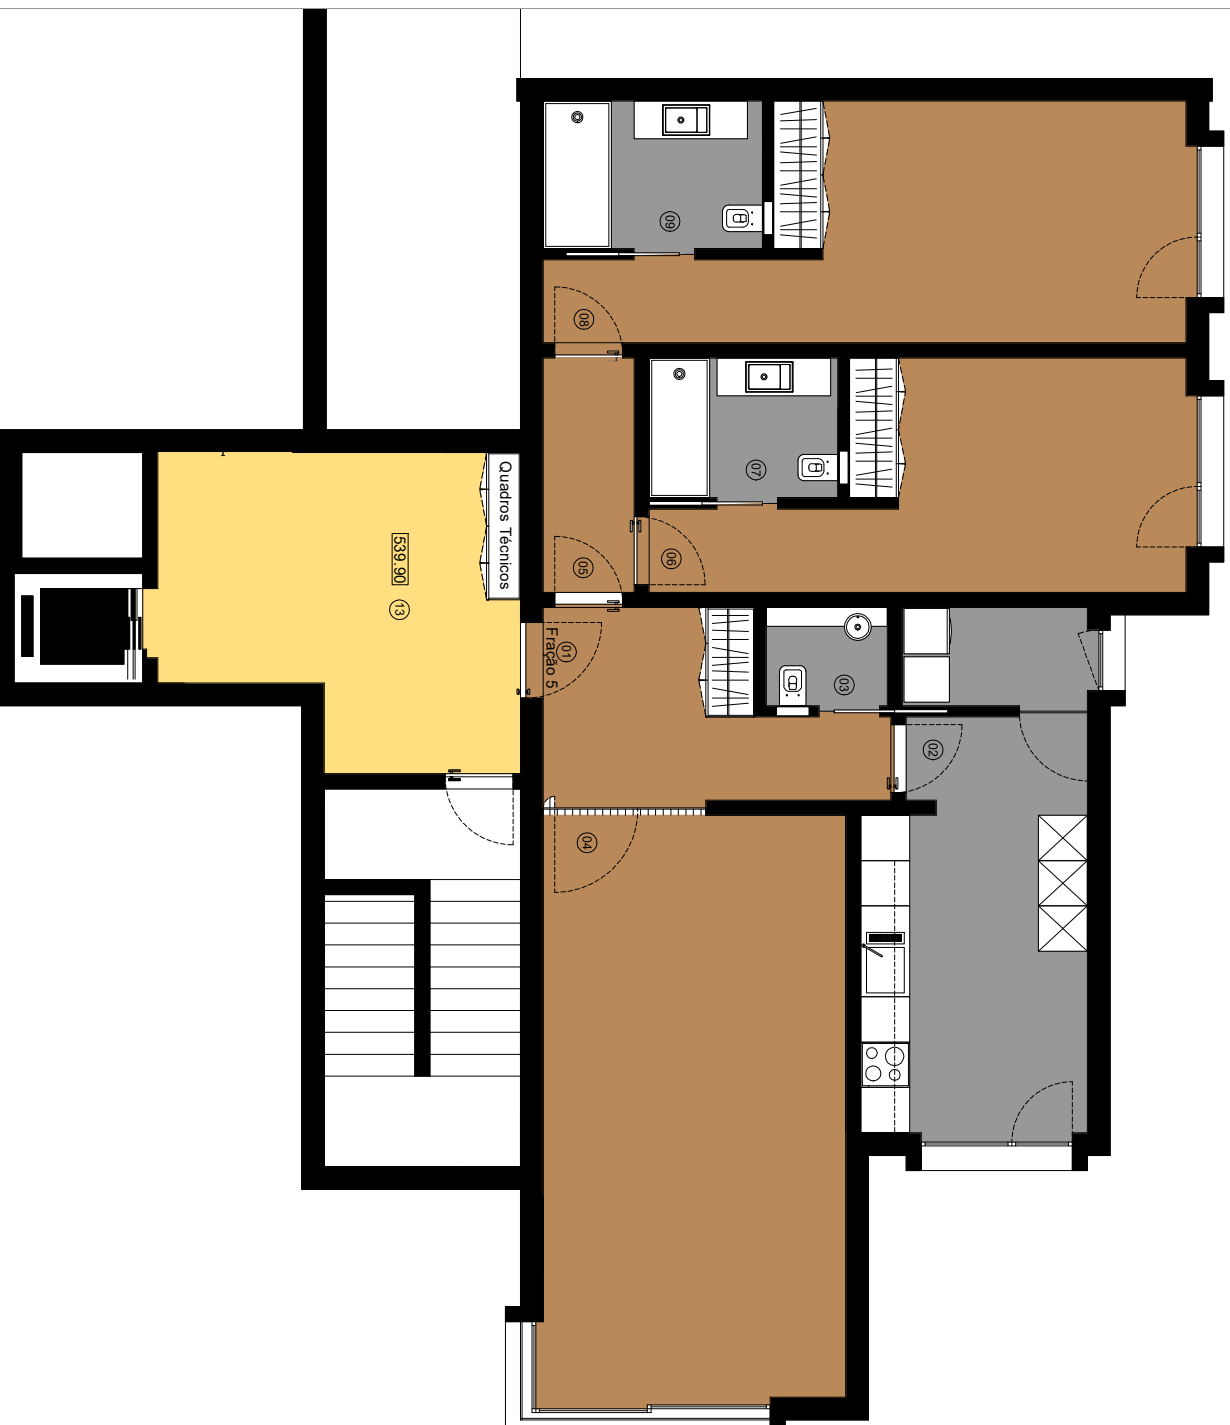

Designação	Escala
------------	--------

Fração 05 (Tipologia T2) - Piso 1
Local da Obra
Avenida Dr. José de Almeida

1 : 100

