


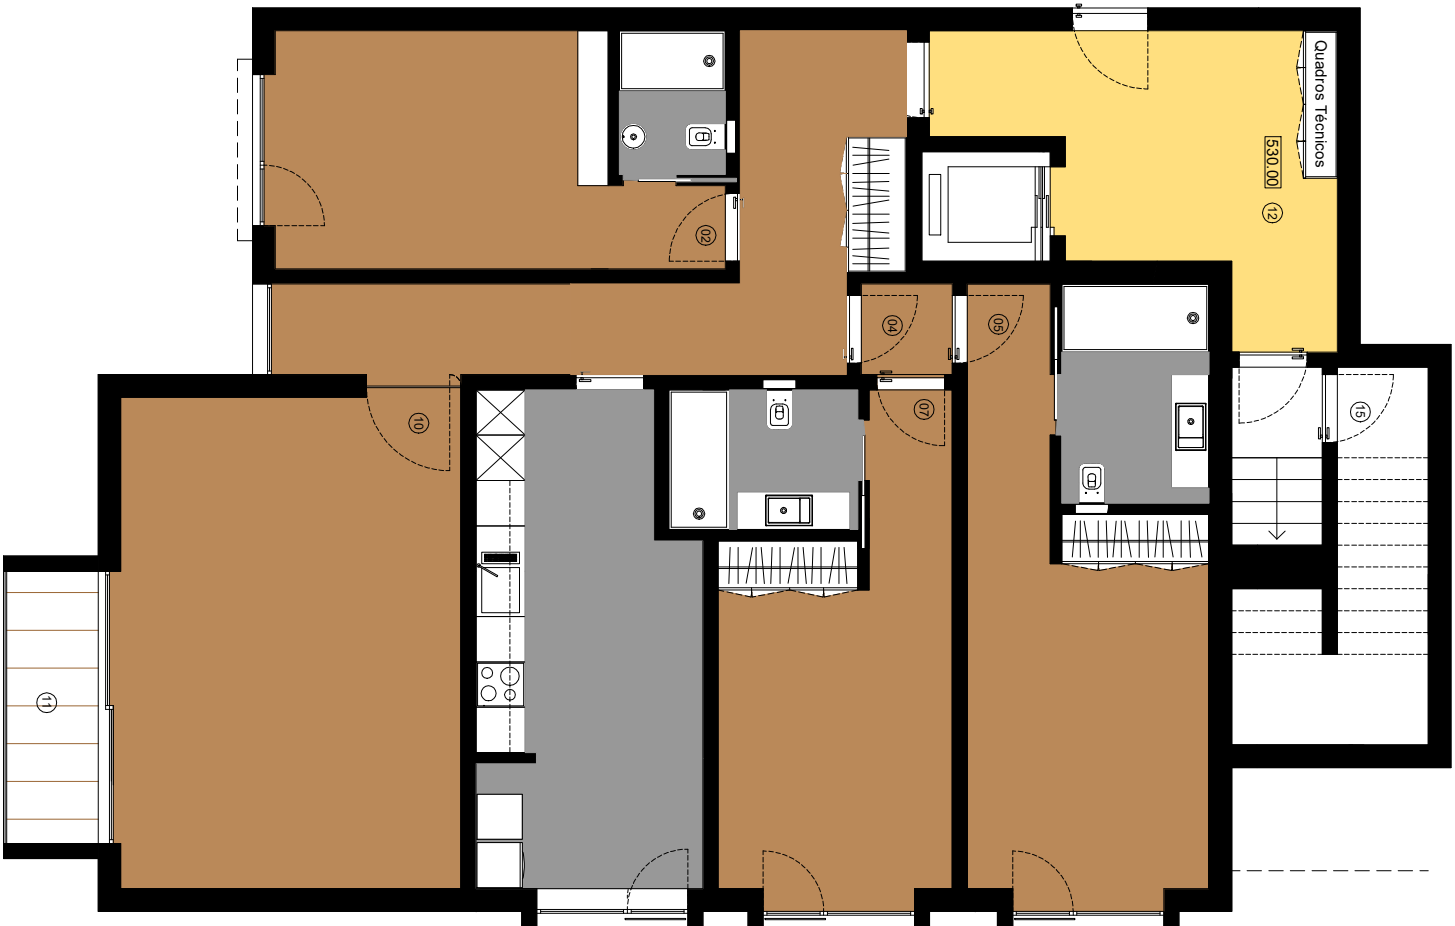

01	Hall de Entrada	16,68 m2
02	Quarto	15,95 m2
03	Instalação Sanitária	02,66 m2
04	Hall dos Quartos	01,45 m2
05	Quarto	19,50 m2
06	Instalação Sanitária	05,65 m2
07	Quarto	16,90 m2
08	Instalação Sanitária	04,63 m2
09	Cozinha / Lavandaria	18,80 m2
10	Sala de Estar / Jantar	30,00 m2
11	Varanda	04,50 m2
Garagem Fração 7		30,58 m2

Designação	Escala
------------	--------

Fração 07 (Tipologia T3) - Piso 1	1 : 100
Local da Obra	
Avenida Dr. José de Almeida	

