


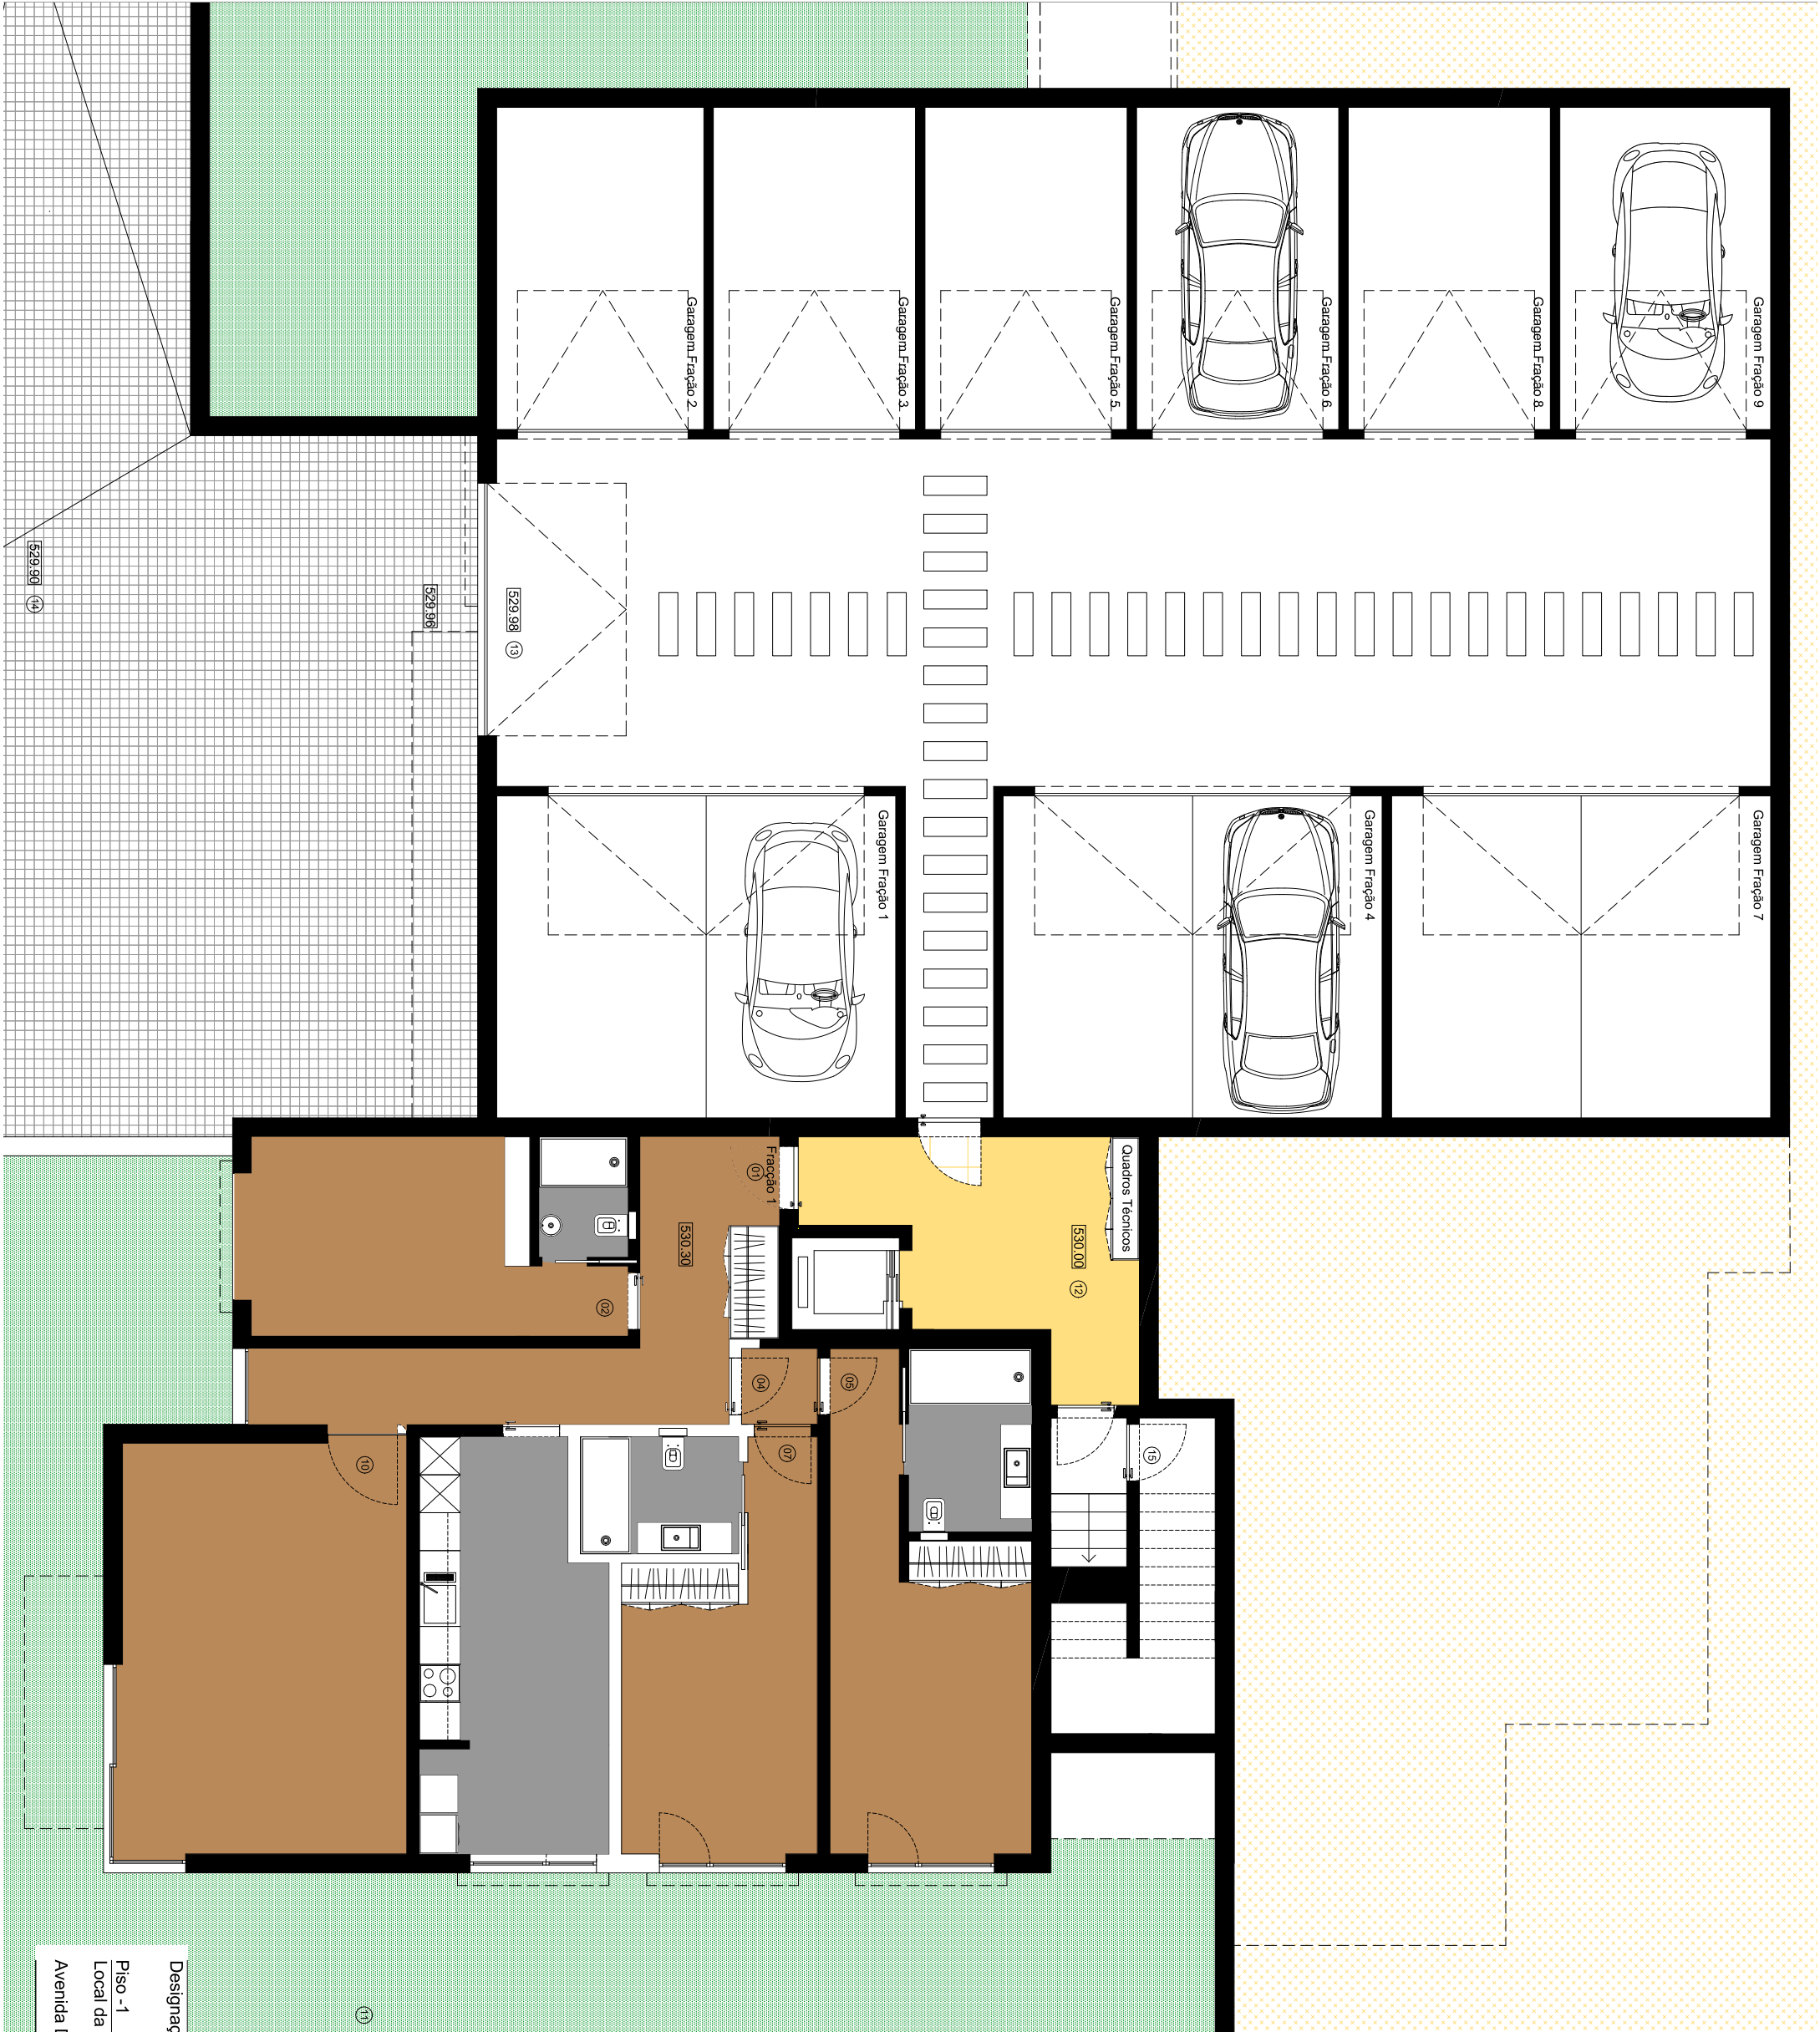

01	Hall de Entrada	16,68 m2
02	Quarto	15,58 m2
03	Instalação Sanitária	02,66 m2
04	Hall dos Quartos	01,45 m2
05	Quarto	19,10 m2
06	Instalação Sanitária	05,65 m2
07	Quarto	16,40 m2
08	Instalação Sanitária	04,68 m2
09	Cozinha / Lavandaria	18,40 m2
10	Sala de Estar / Jantar	30,00 m2
11	Logradouro	337,00 m2
12	Hall Commum / Elevador	20,28 m2
13	Garagem	322,60 m2
14	Acesso a Garagem	163,00 m2
15	Arrumo Condomínio	08,50 m2
Garagem Fração 1		32,20 m2
Garagem Fração 2		16,72 m2
Garagem Fração 3		16,32 m2
Garagem Fração 4		30,58 m2
Garagem Fração 5		16,32 m2
Garagem Fração 6		16,32 m2
Garagem Fração 7		30,58 m2
Garagem Fração 8		16,32 m2
Garagem Fração 9		17,00 m2

Designação	Escala
Piso -1	1 : 100
Local da Obra	
Avenida Dr. José de Almeida	