


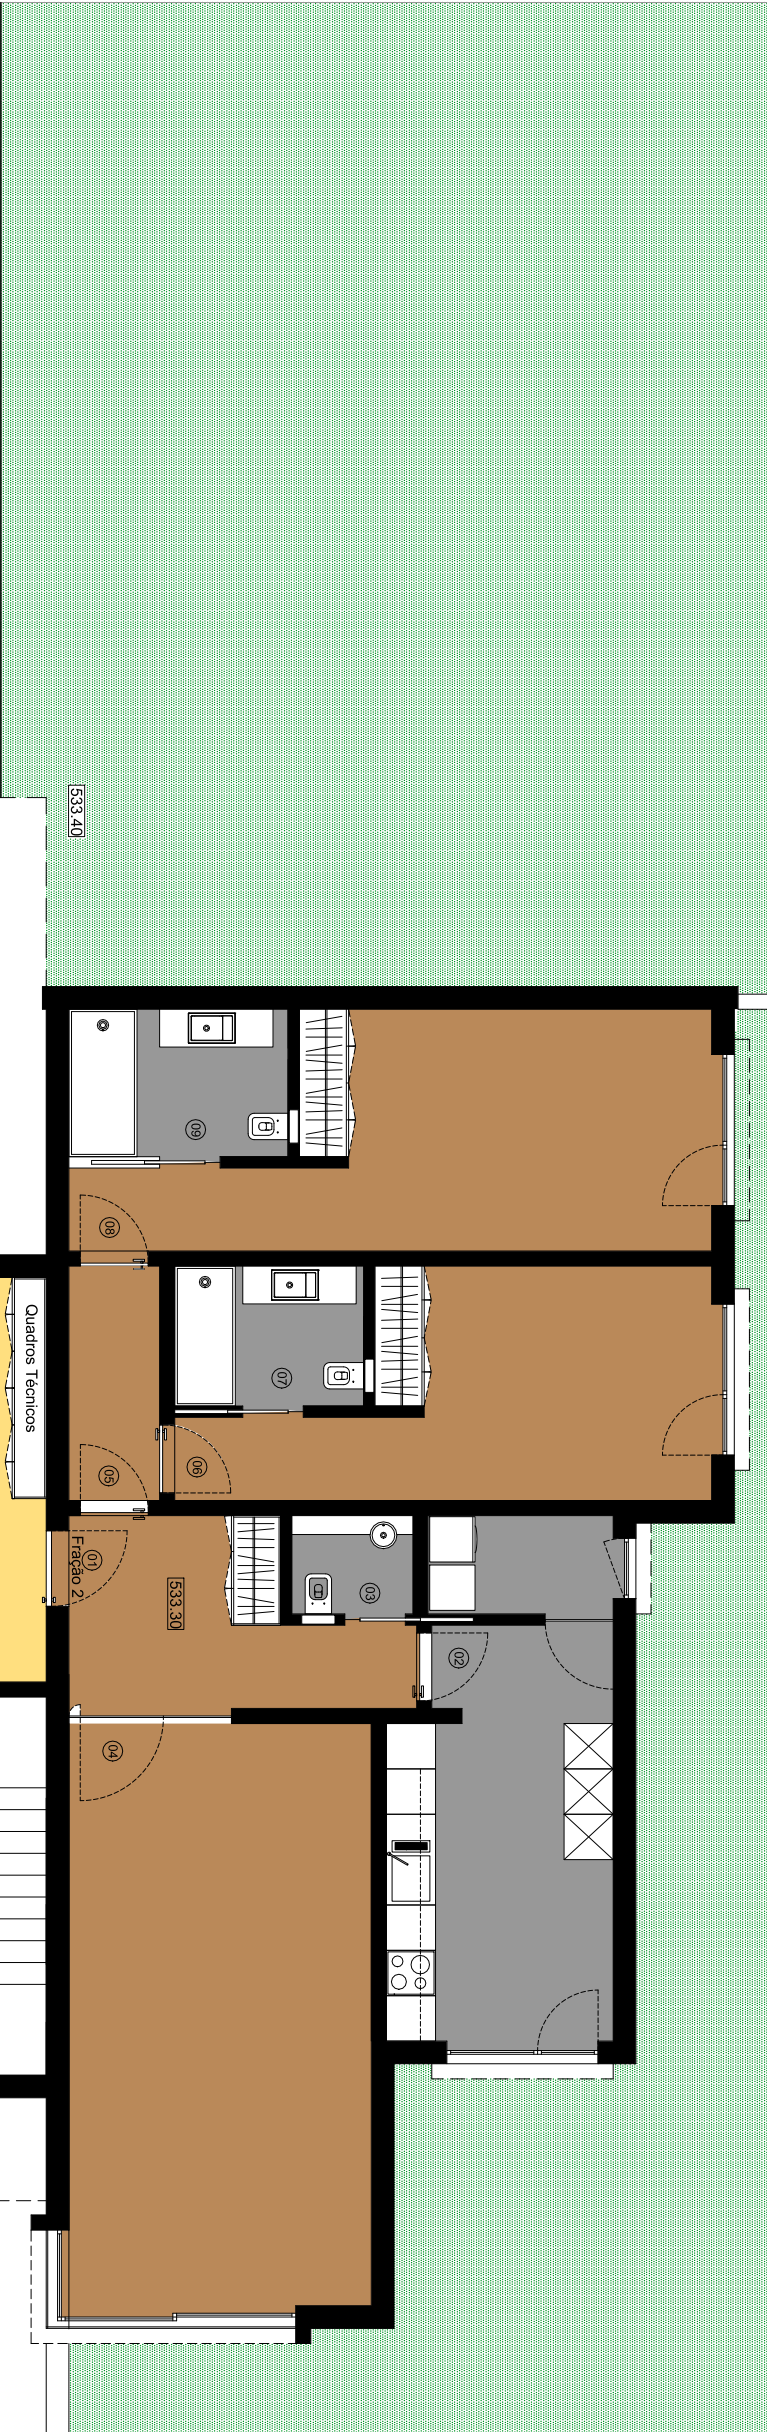

Fração 02 (Tipologia T2)


01	Hall de Entrada	08,90 m2
02	Cozinha / Lavandaria	18,95 m2
03	Instalação Sanitária	02,08 m2
04	Sala Estar / Jantar	30,80 m2
05	Hall dos Quartos	03,70 m2
06	Quarto	16,60 m2
07	Instalação Sanitária	04,63 m2
08	Quarto	20,65 m2
09	Instalação Sanitária	05,65 m2
10	Logradouro	337,00 m2

Fração 03 (Tipologia T2)

01	Hall de Entrada	12,00 m2
02	Cozinha / Lavandaria	16,45 m2
03	Instalação Sanitária	01,95 m2
04	Sala Estar / Jantar	30,45 m2
05	Hall dos Quartos	03,70 m2
06	Quarto	17,25 m2
07	Instalação Sanitária	04,63 m2
08	Quarto	17,90 m2
09	Instalação Sanitária	05,65 m2
10	Varanda	07,57 m2
11	Logradouro	114,00 m2

Fração 04 (Tipologia T3)

01	Hall de Entrada	16,68 m2
02	Quarto	15,95 m2
03	Instalação Sanitária	02,66 m2
04	Hall dos Quartos	01,45 m2
05	Quarto	19,50 m2
06	Instalação Sanitária	05,65 m2
07	Quarto	16,90 m2
08	Instalação Sanitária	04,63 m2
09	Cozinha / Lavandaria	18,80 m2
10	Sala de Estar / Jantar	30,00 m2
11	Varanda	04,50 m2
12	Hall Comum / Elevador	23,20 m2

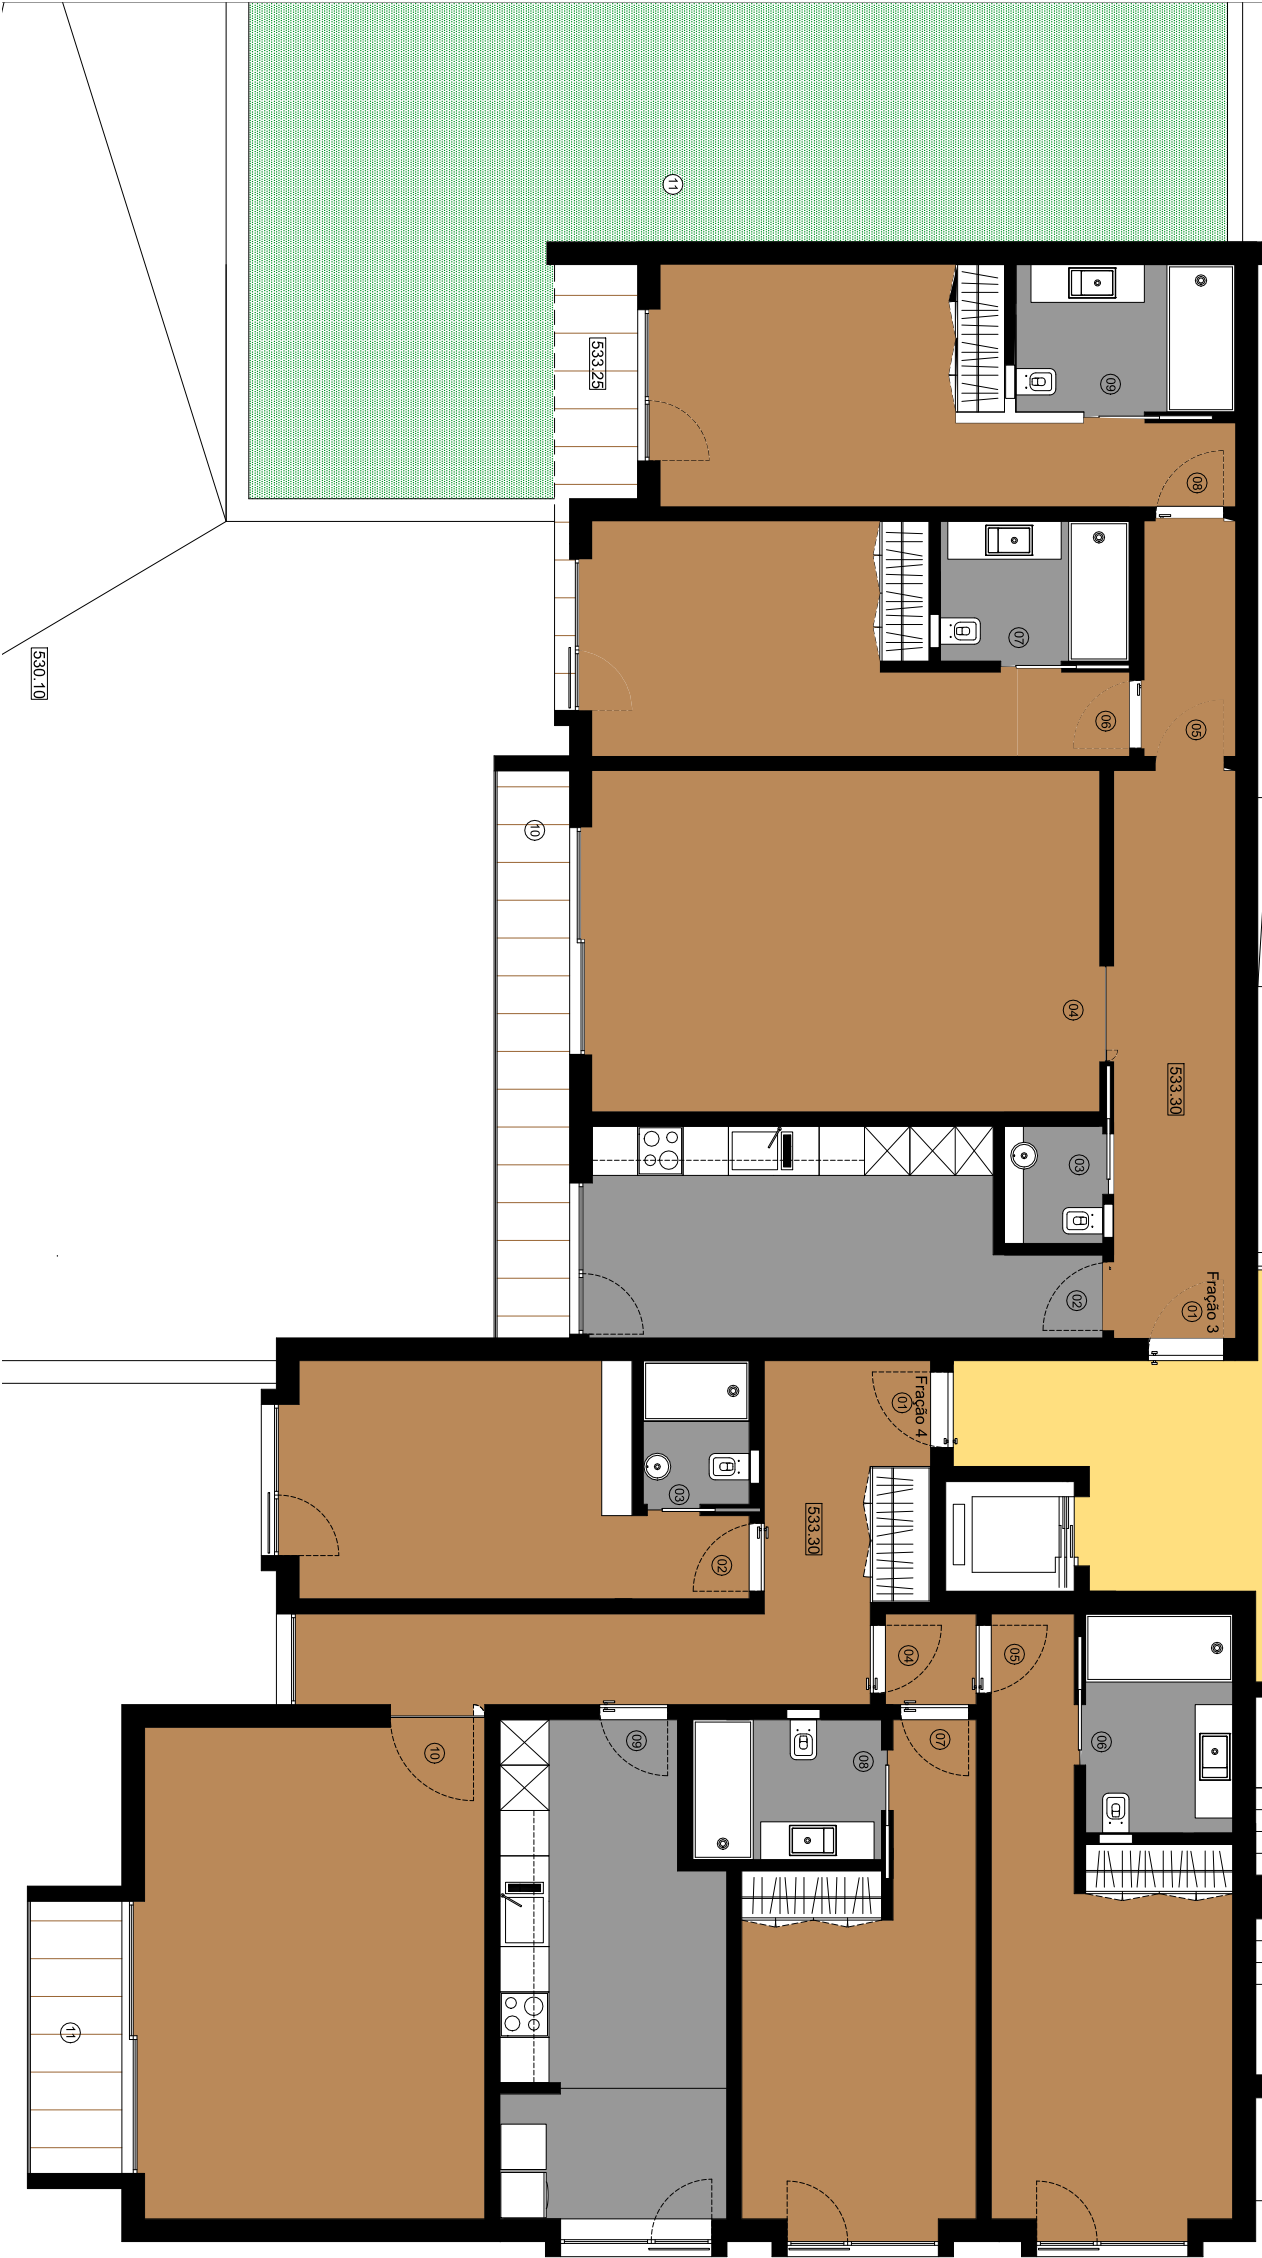

Designação

Escala

Piso 0

1 : 100

Local da Obra

Avenida Dr. José de Almeida

