


Fração 08 (Tipologia T2)

01	Hall de Entrada	08,90 m2
02	Cozinha / Lavandaria	18,95 m2
03	Instalação Sanitária	02,08 m2
04	Sala Estar / Jantar	30,80 m2
05	Hall dos Quartos	03,70 m2
06	Quarto	16,60 m2
07	Instalação Sanitária	04,63 m2
08	Quarto	20,65 m2
09	Instalação Sanitária	05,65 m2
10	Terrço	77,00 m2

Fração 09 (Tipologia T2)

01	Hall de Entrada	12,00 m2
02	Cozinha / Lavandaria	16,45 m2
03	Instalação Sanitária	01,95 m2
04	Sala Estar / Jantar	30,45 m2
05	Hall dos Quartos	03,70 m2
06	Quarto	17,25 m2
07	Instalação Sanitária	04,63 m2
08	Quarto	17,90 m2
09	Instalação Sanitária	05,65 m2
10	Varanda	04,50 m2
11	Varanda	03,95 m2
12	Terrço	76,00 m2
13	Hall Comum / Elevador	17,75 m2

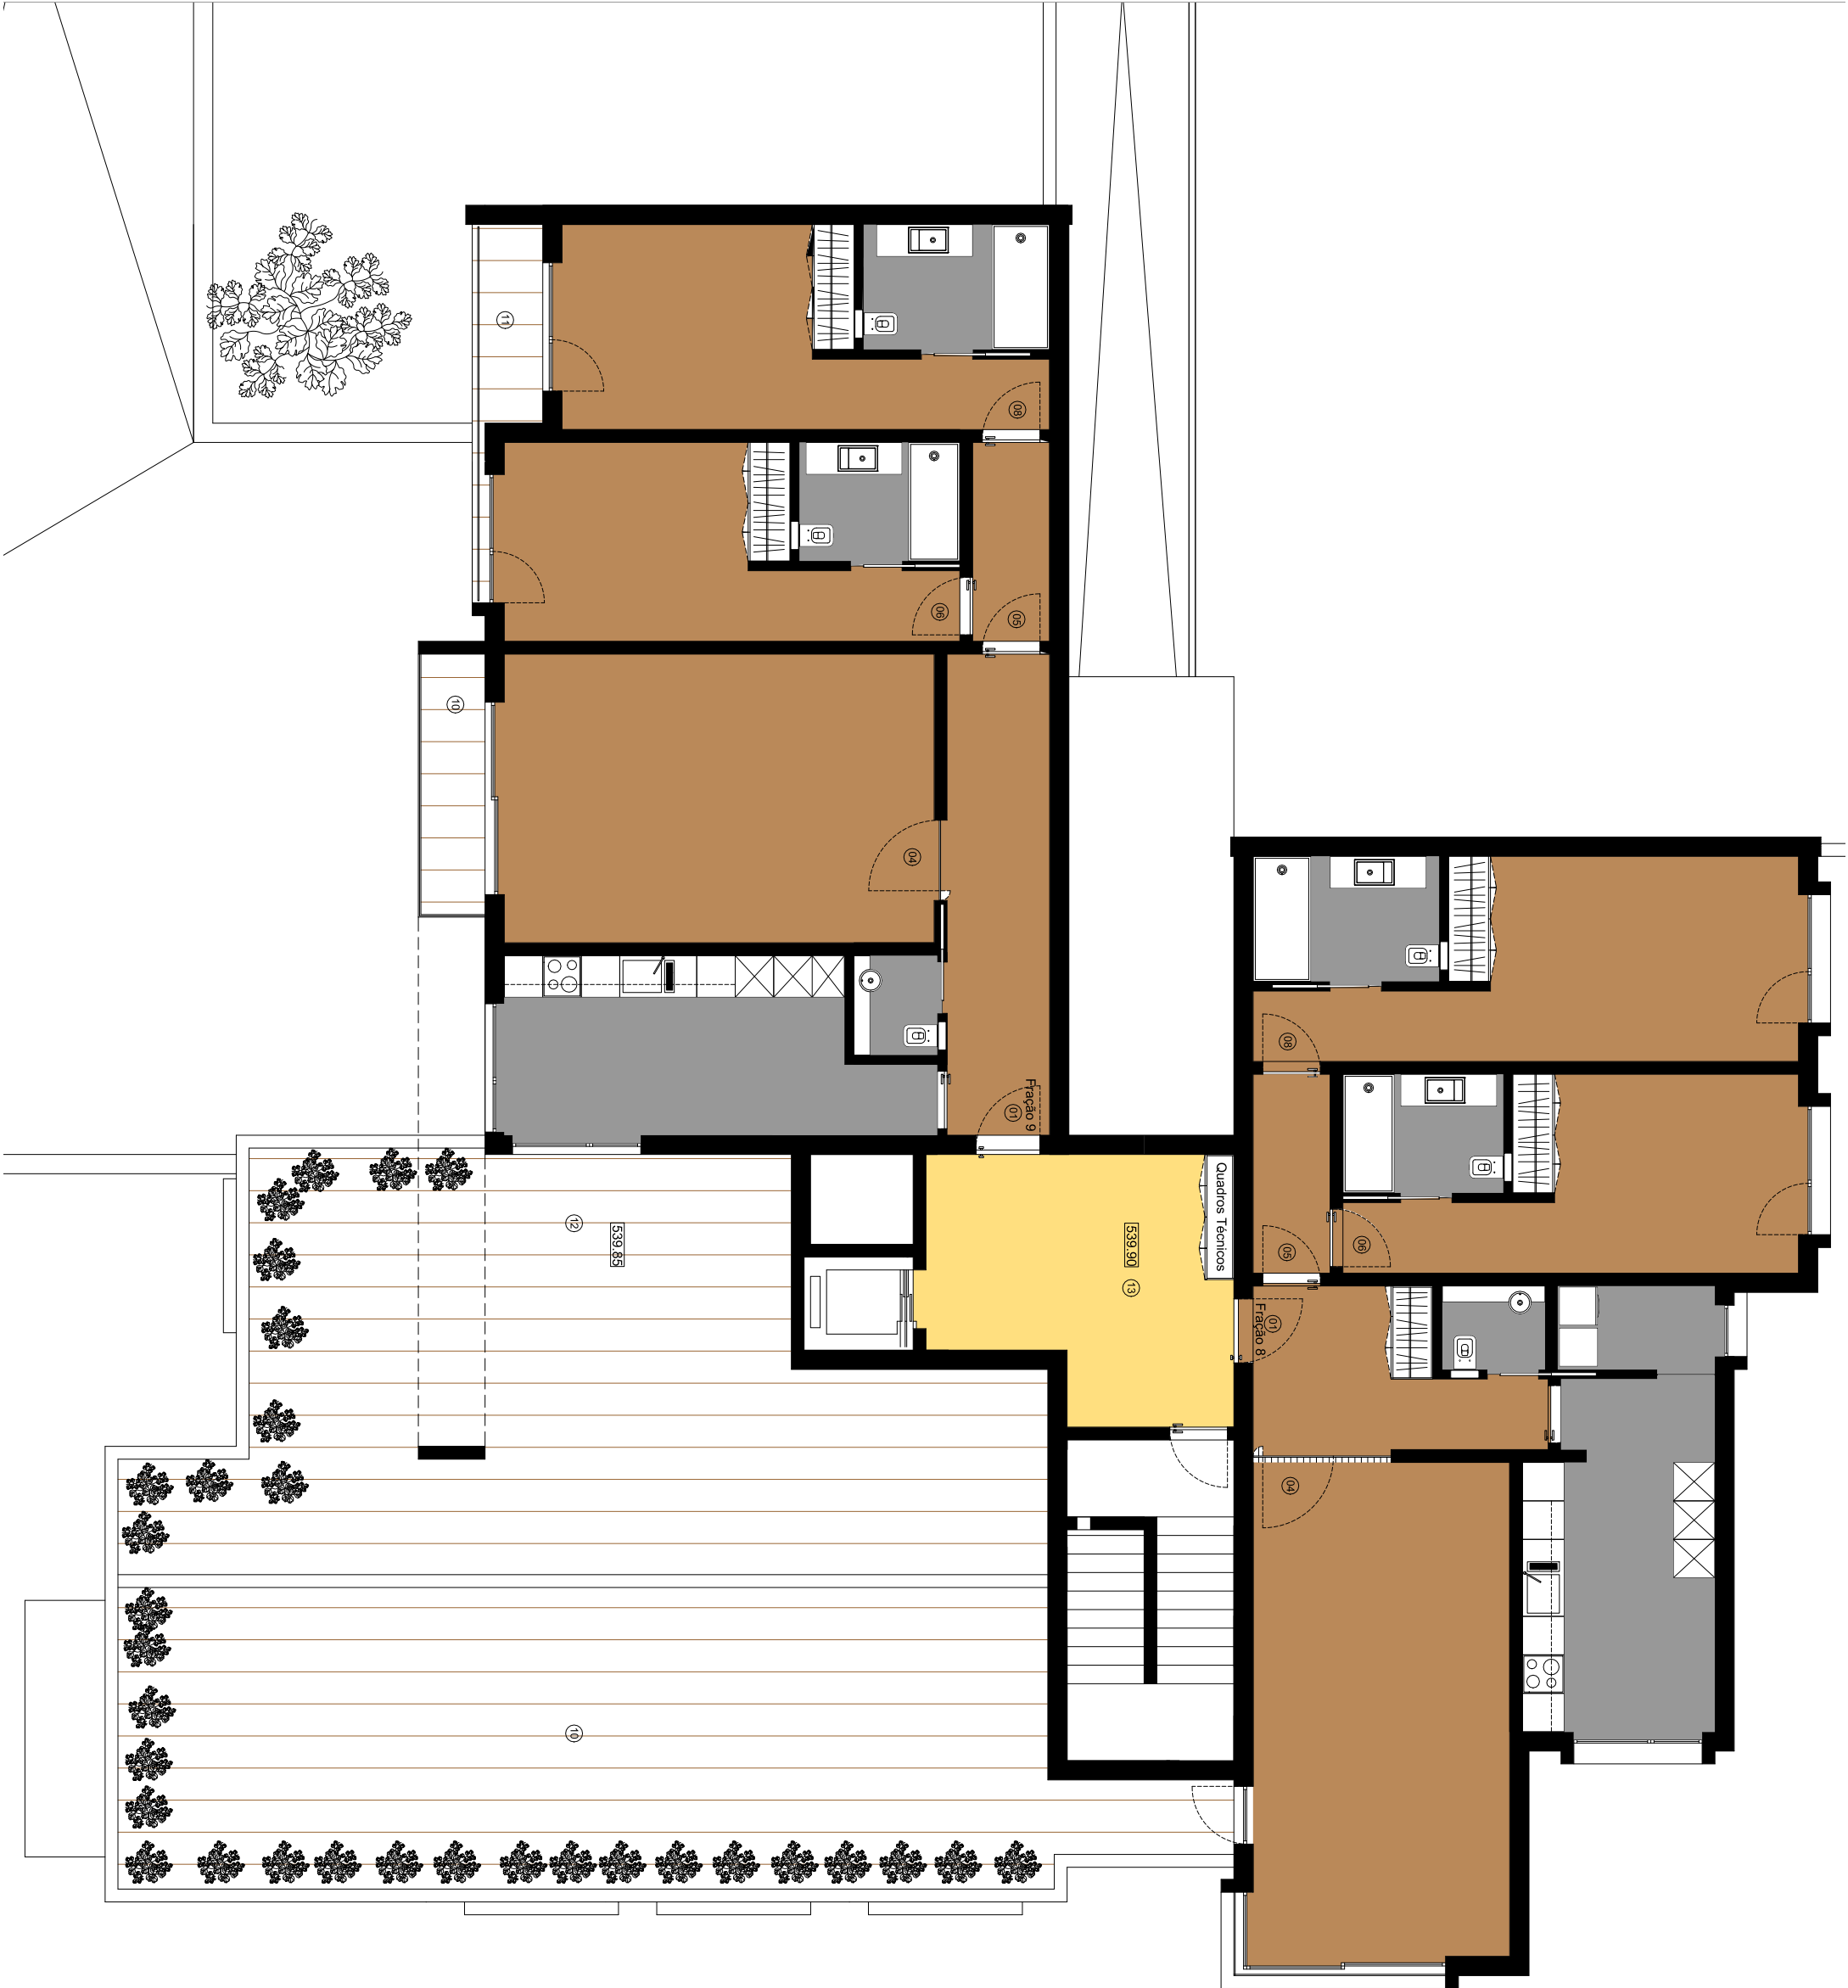

Designação

Escala

Piso 2

1 : 100

Local da Obra

Avenida Dr. José de Almeida

